


Y 452919.464  
X 5941208.103

Y 457419.464  
X 5941208.103

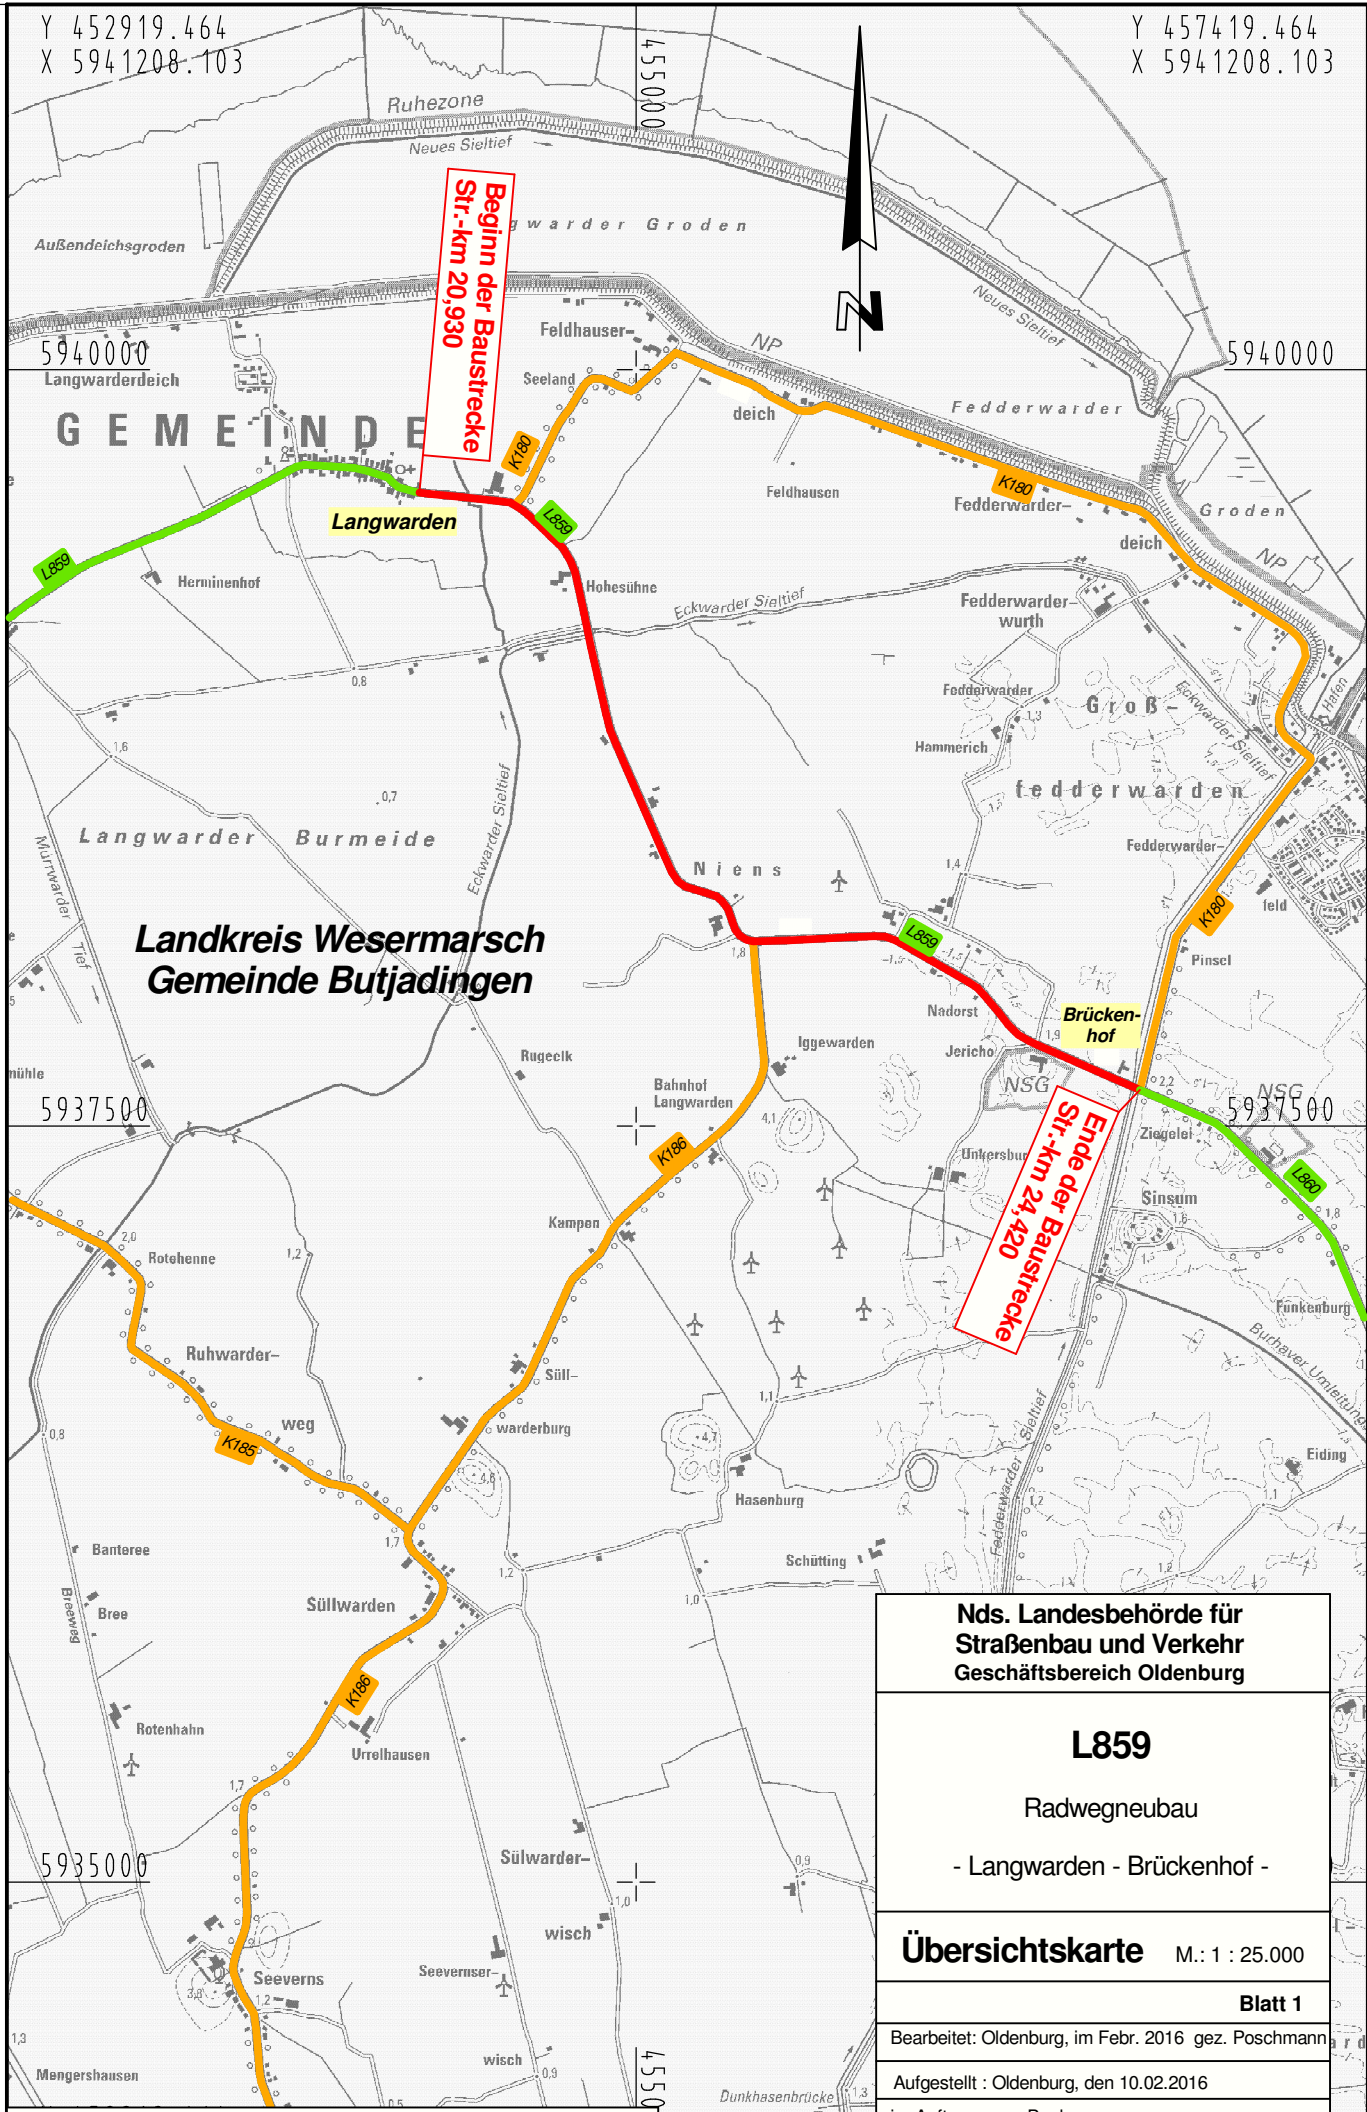

Beginn der Baustrecke  
Str.-km 20,930

Ende der Baustrecke  
Str.-km 24,420

Landkreis Wesermarsch  
Gemeinde Butjadingen

<b>Nds. Landesbehörde für Straßenbau und Verkehr Geschäftsbereich Oldenburg</b>	
<b>L859</b> Radwegneubau - Langwarden - Brückenhof -	
<b>Übersichtskarte</b>	M.: 1 : 25.000
<b>Blatt 1</b>	
Bearbeitet: Oldenburg, im Febr. 2016 gez. Poschmann	
Aufgestellt: Oldenburg, den 10.02.2016	
im Auftrage: gez. Baehr	

Quelle: Auszug aus den Geobasisdaten der Niedersächsischen Vermessungs- und Katasterverwaltung  
2011 Landesamt für Geoinformation und Landentwicklung Niedersachsen (LGLN)